


ANEXO IV

TIPOS DE CALLE

-  CALLE DE TIERRA
-  CALLE CON CORDON CUNETA
-  CALLE PAVIMENTADA HORMIGON
-  CALLE PAVIMENTADA ASFALTO
-  CALLE PAVIMENTADA ADOQUINES

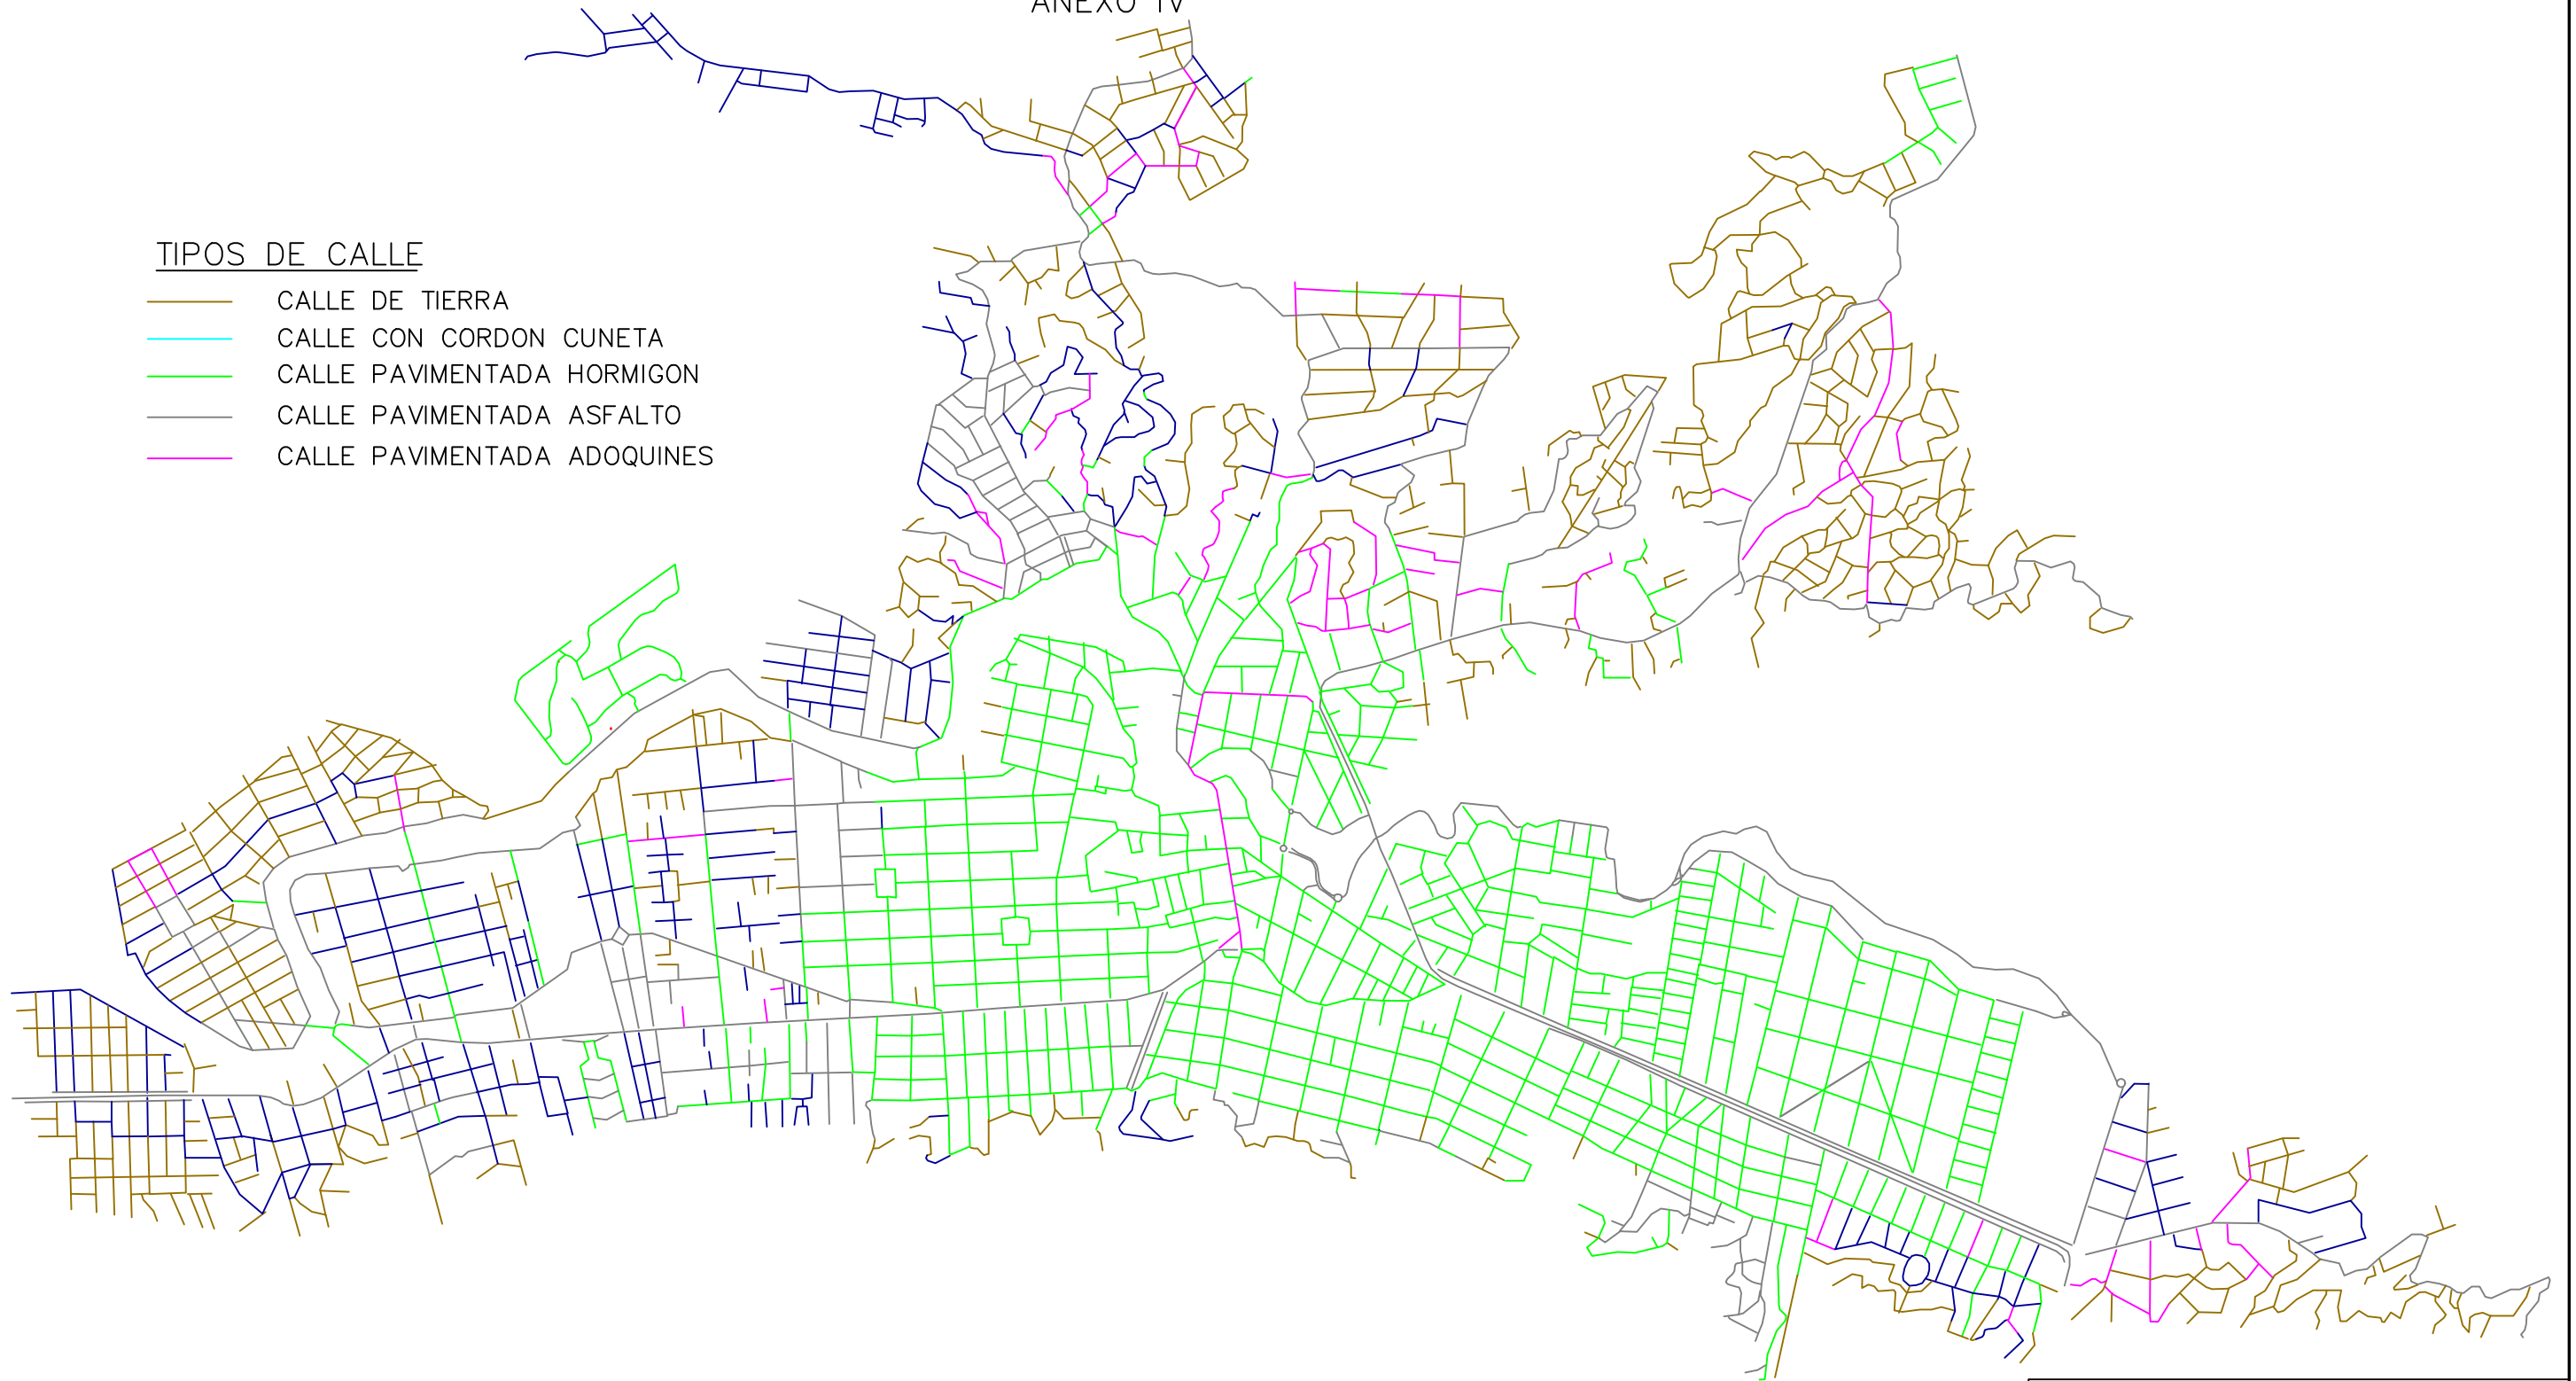

MUNICIPALIDAD DE VILLA CARLOS PAZ  
SECRETARIA DE OBRAS Y SERVICIOS PUBLICOS

TIPOLOGIA DE CALLE DE ACUERDO  
A LAS MEJORAS (CORDONES CUNETAS,  
TIERRA O PAVIMENTOS)

PLANO DE: Planialtimetría

FECHA:  
MAYO 2017

--	--	--	--