
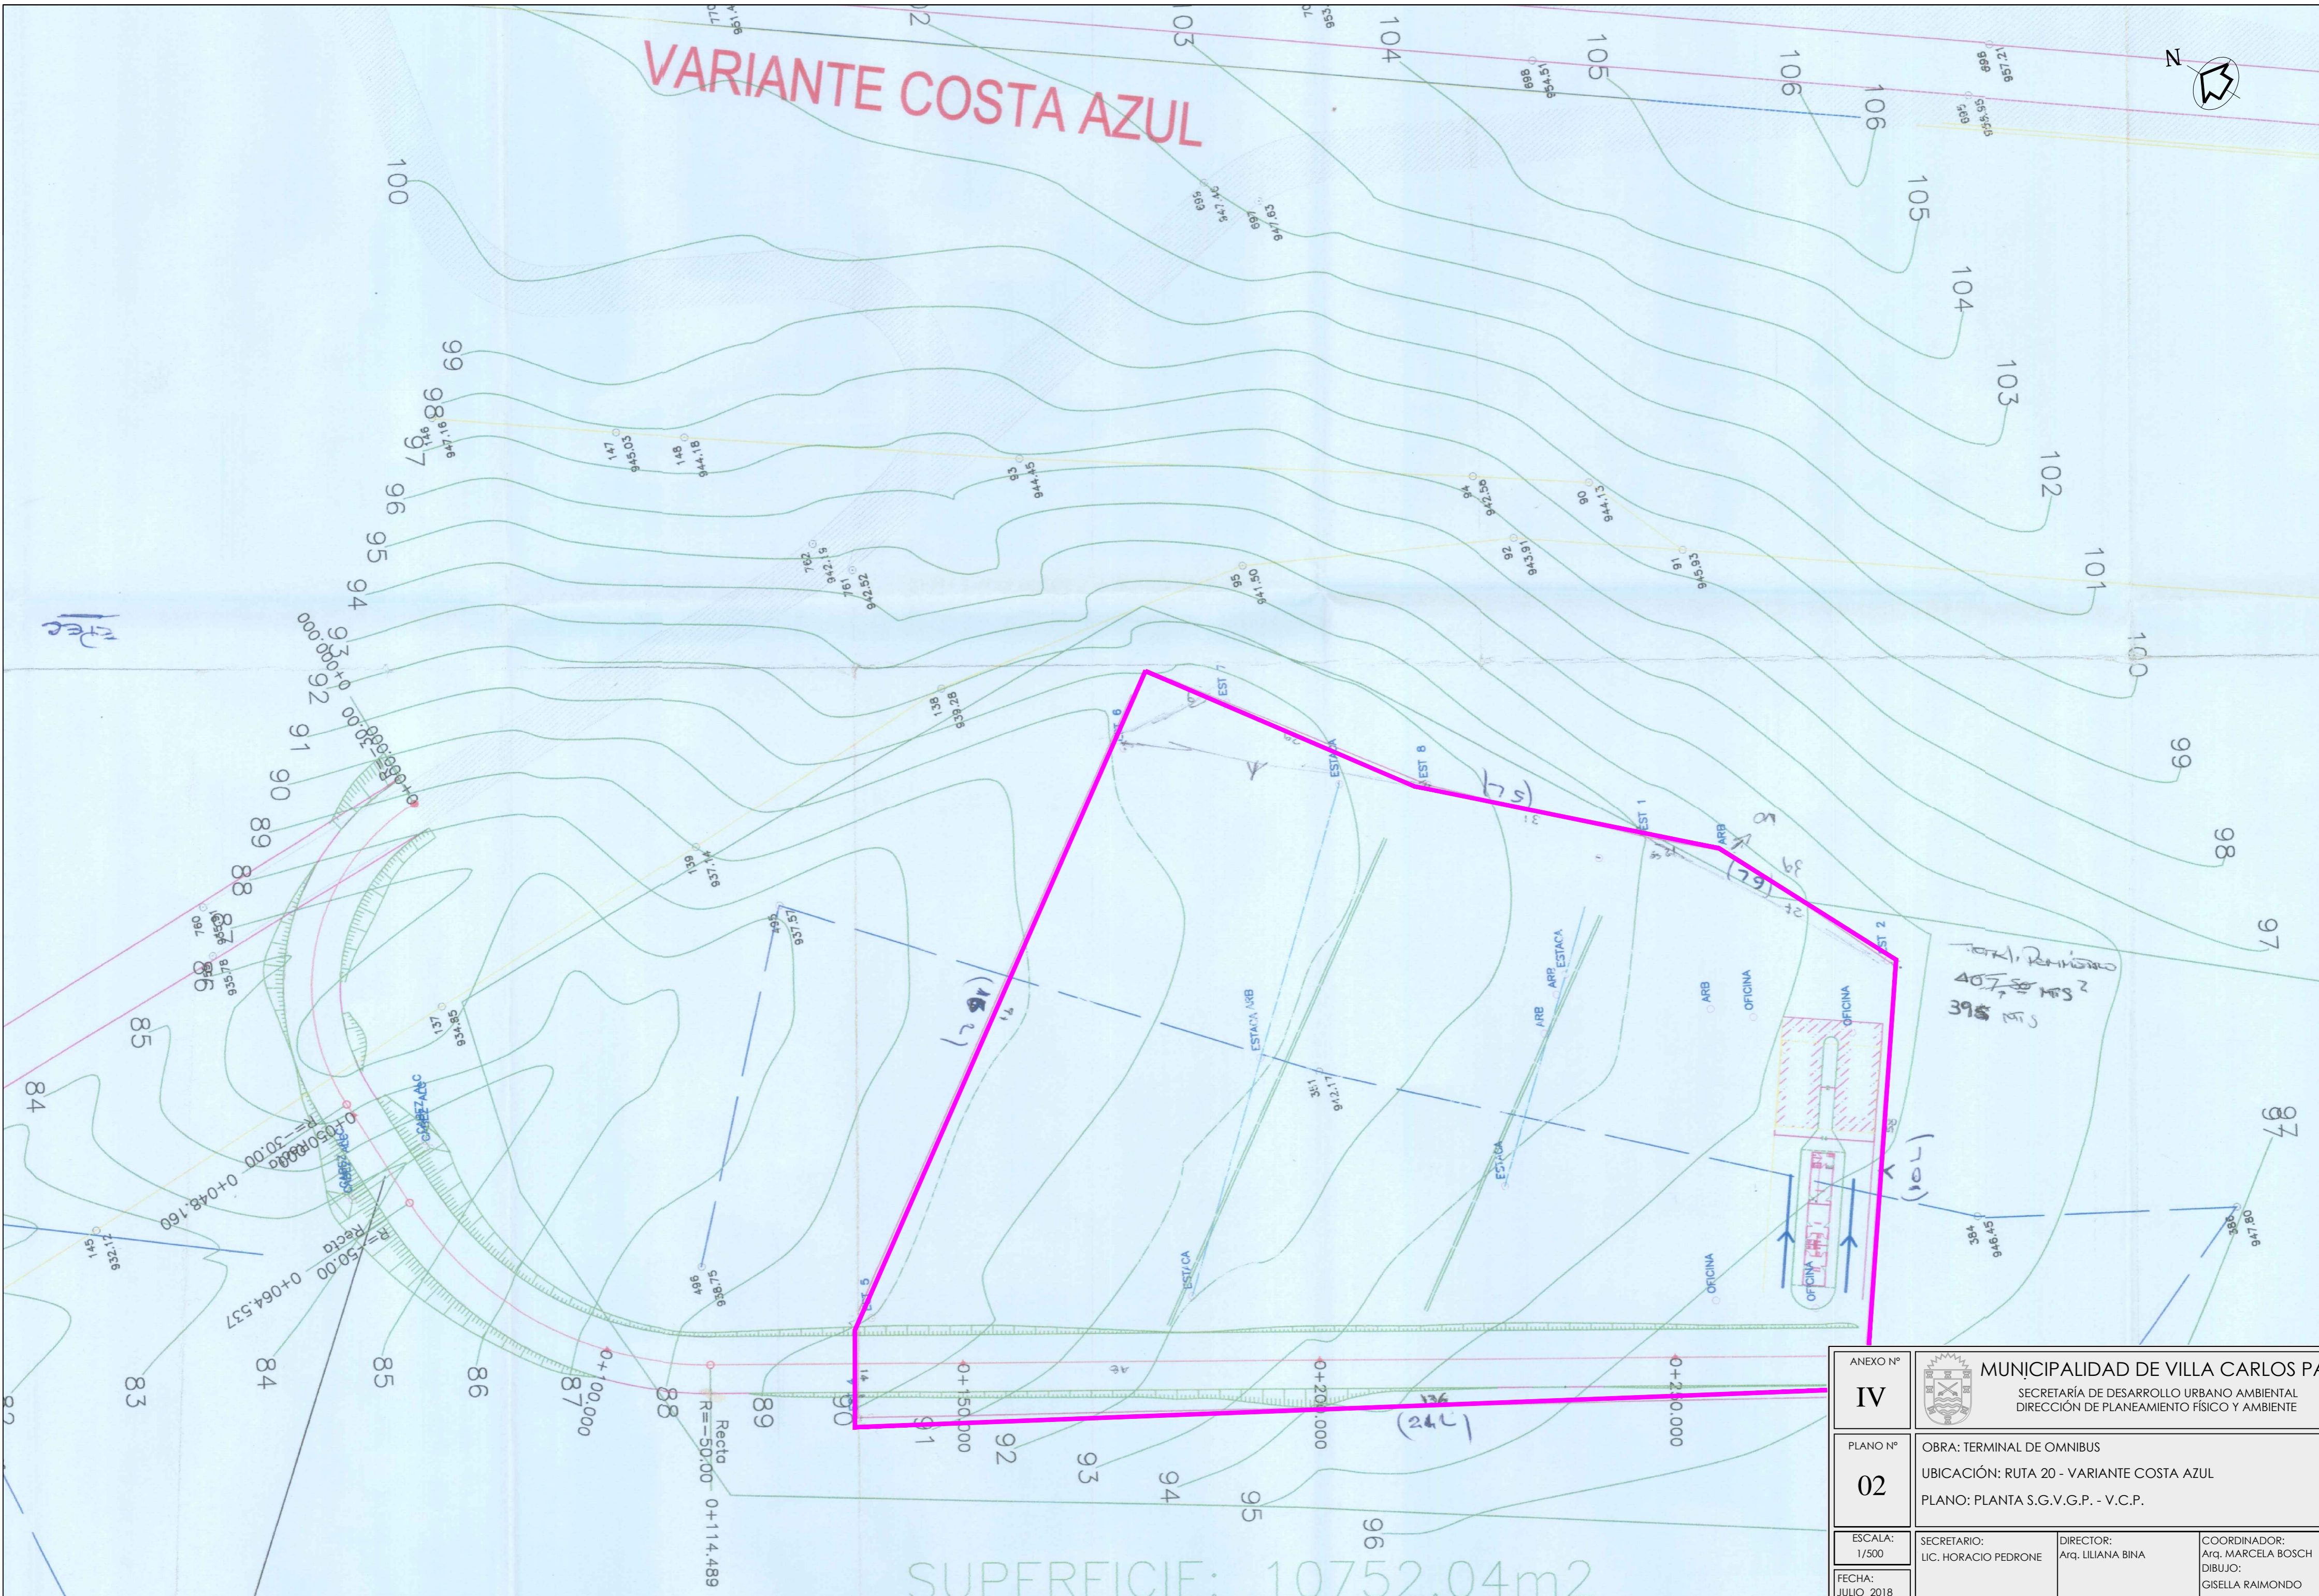


VARIANTE COSTA AZUL

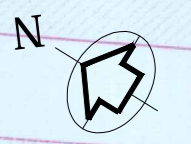

ANEXO Nº	MUNICIPALIDAD DE VILLA CARLOS PAZ		
IV	SECRETARÍA DE DESARROLLO URBANO AMBIENTAL DIRECCIÓN DE PLANEAMIENTO FÍSICO Y AMBIENTE		
PLANO Nº	OBRA: TERMINAL DE OMNIBUS		
02	UBICACIÓN: RUTA 20 - VARIANTE COSTA AZUL		
	PLANO: PLANTA S.G.V.G.P. - V.C.P.		
ESCALA:	SECRETARIO:	DIRECTOR:	COORDINADOR:
1/500	LIC. HORACIO PEDRONE	Arq. LILIANA BINA	Arq. MARCELA BOSCH
FECHA:			DIBUJO:
JULIO 2018			GISELLA RAIMONDO

SUPERFICIE: 10752.04m²